

Fig. 1. Forslag til kirke ved Boring ved Viggo Norn, 1914. Tegning i Horsens Museum. 1:300. – *Proposal for a church at Boring by the architect Viggo Norn, 1914.*

PROJEKT TIL KIRKE VED BORING

HVIRRING SOGN

I sommeren før første verdenskrigs udbrud 1914 overvejede man at opføre en kirke med egen kirkegård mellem Boring og Rask Mølle.

To sæt tegninger ved arkitekt Viggo Norn 1914, nu i Horsens Museum,¹ viser, at kirken skulle ligge på en bakke øst for den gamle landevej mellem Uldum og Rask Mølle, lidt nord for det sted, hvor vejen drejer fra til Boring.² Tegningerne består dels af et rentegnet 'Forslag til en kirke i Boring' (fig. 1, 2 og 4), signeret og dateret 'V. Norn, Horsens den 3. juli 1914', dels en blyantsskitse (fig. 3) til en alternativ bygning (en korskirke).

Det rentegnede forslag (fig. 1, 2 og 4) viser et langhus med et lille polygonalt afsluttet kor i øst og et tårn i vest med stejlt pyramidespir. Kirken var i alt 25 m lang og orienteret med tårn og ho-

vedindgang ud mod vejen. Den var tænkt som en teglstensbygning på en sokkel af kløvede sten og med tegltag. Der var stræbepiller ved det tredelt afsluttede kor, som havde afvalmet tag, mens skibets østgavl var accentueret med en muret kam. Åbningerne var falsede og fladbuede, og døren anbragt under et spids spejl. Der var fladt træloft i skibet og hvælv i koret.

Det alternative skitseforslag (fig. 3) viser en kirke af samme størrelse, men udformet som en hvælvet korskirke med kamtakkede gavle, et lille kor i øst og et traditionelt, østdansk, gotisk tårn i vest med sadeltag. Forslaget har store ligheder med kirken i Lønne (jfr. DK. Ribe, s. 1275f.), som blev opført af arkitekt J. Magdahl Nielsen 1904 og samme år publiceret i *Architekten*.³

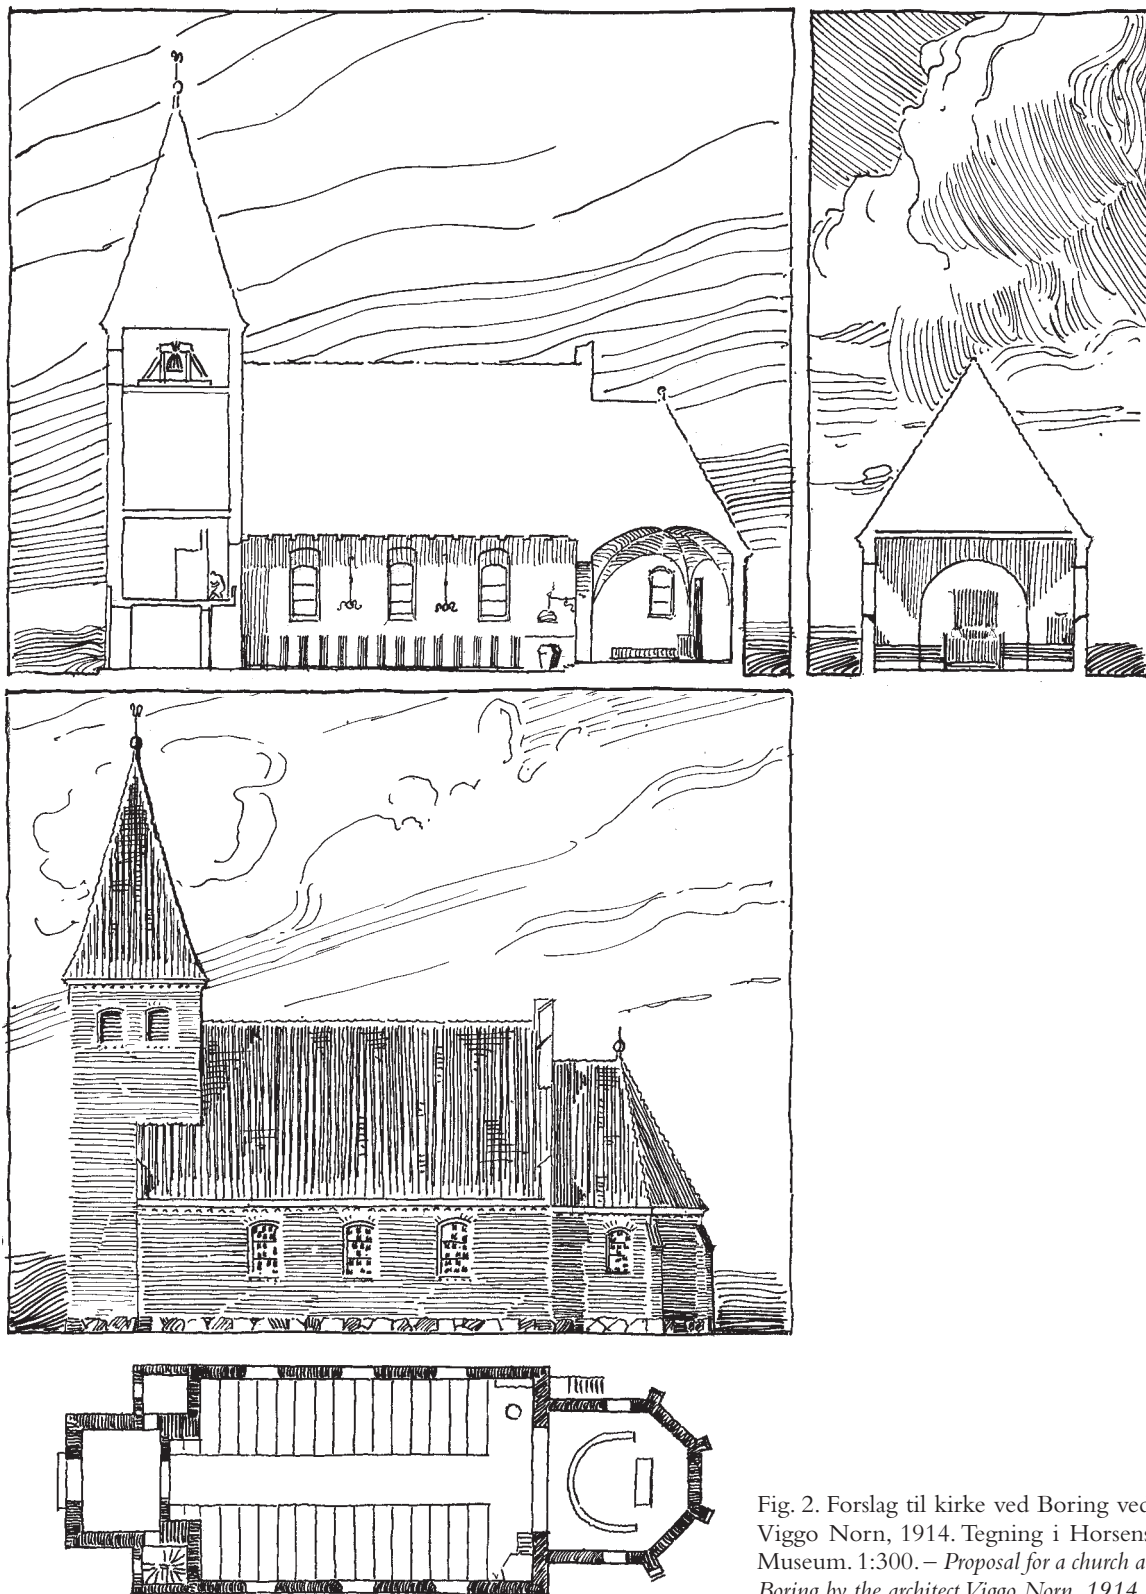


Fig. 2. Forslag til kirke ved Boring ved Viggo Norn, 1914. Tegning i Horsens Museum. 1:300. – Proposal for a church at Boring by the architect Viggo Norn, 1914.

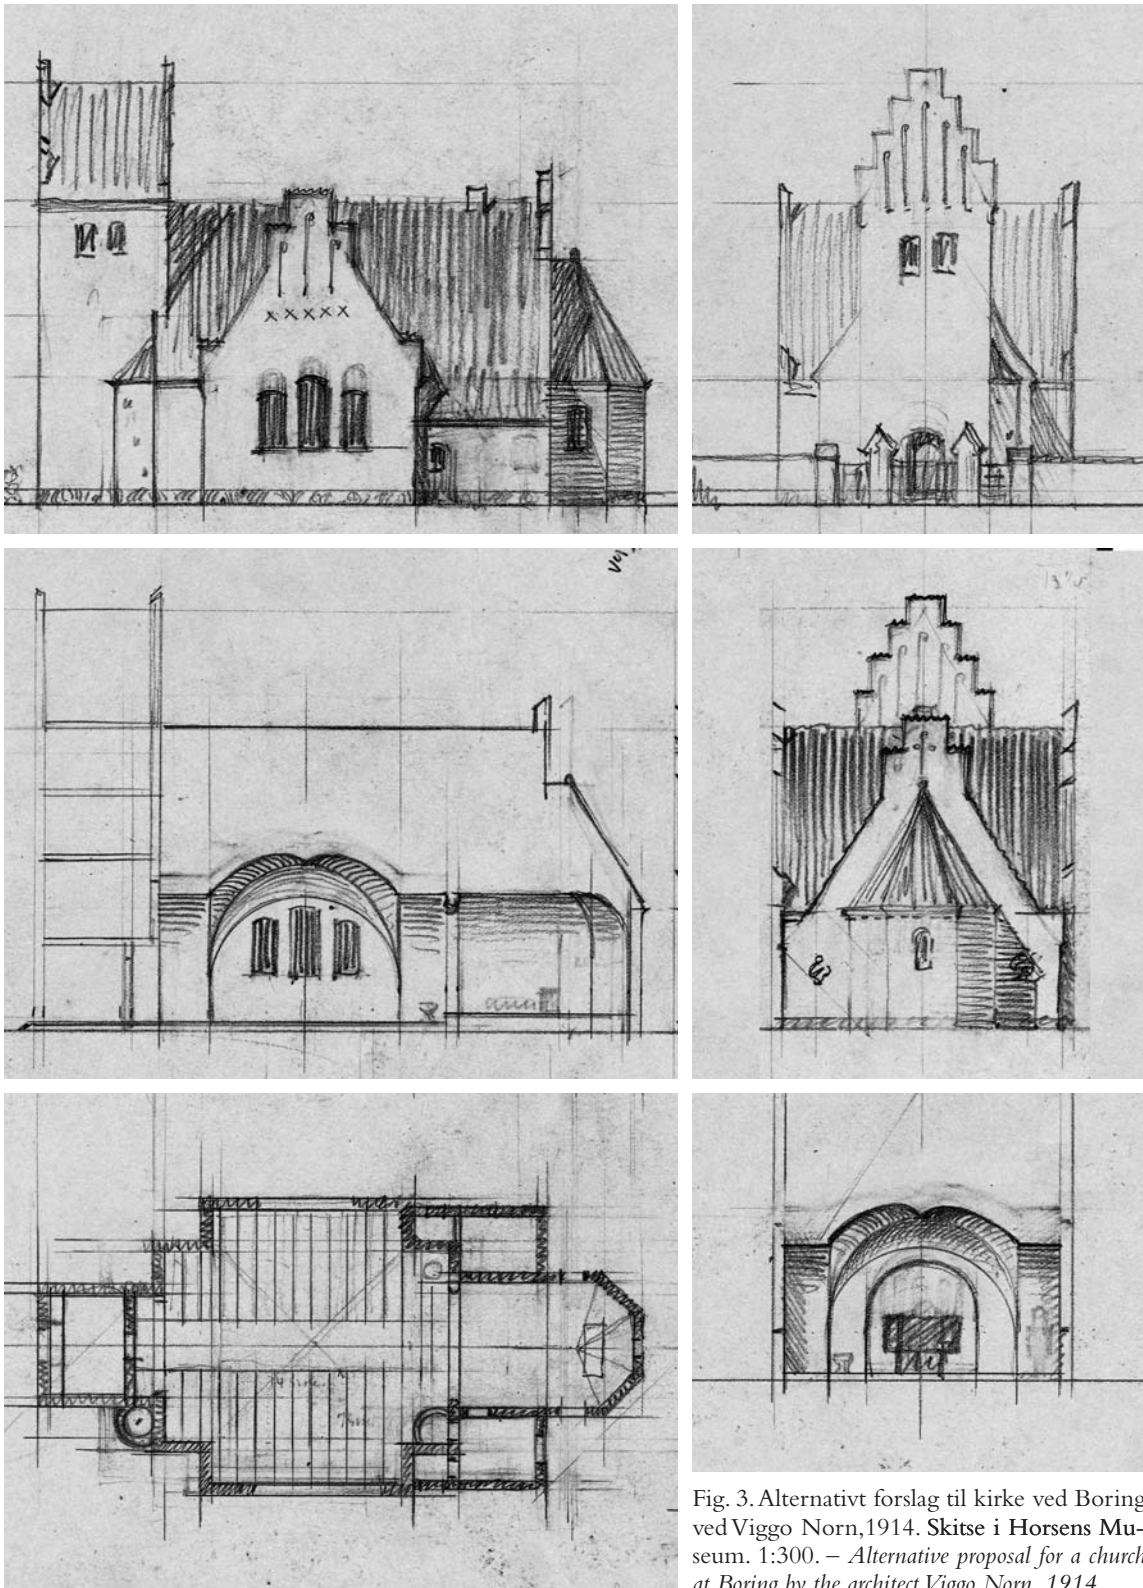


Fig. 3. Alternativt forslag til kirke ved Boring ved Viggo Norn, 1914. Skitse i Horsens Museum. 1:300. – *Alternative proposal for a church at Boring by the architect Viggo Norn, 1914.*

Redaktion (2002) ved Niels Jørgen Poulsen.

¹ Horsens Museum. Tegninger nr. 10A.

² Projektet til en ny kirke nær Boring har tilsyneladende ikke afsat sig øvrige spor. Det er formodentlig blevet skrinlagt på grund af verdenskrigen.

³ J. Magdahl Nielsen: Lønne Kirke, *Architekten VII*, 1904, s. 53-57. – Mht. til den skitserede kirkes indre sml. også kirkerne på Reersø (DK. Holbæk, s. 1293f.), opført 1903-04 af arkitekt Søren Lemche efter tegninger af Valdemar Koch (†1902), og i Vester Løve (DK. Holbæk, s. 1149f.), opført 1911-12 af Søren Lemche.

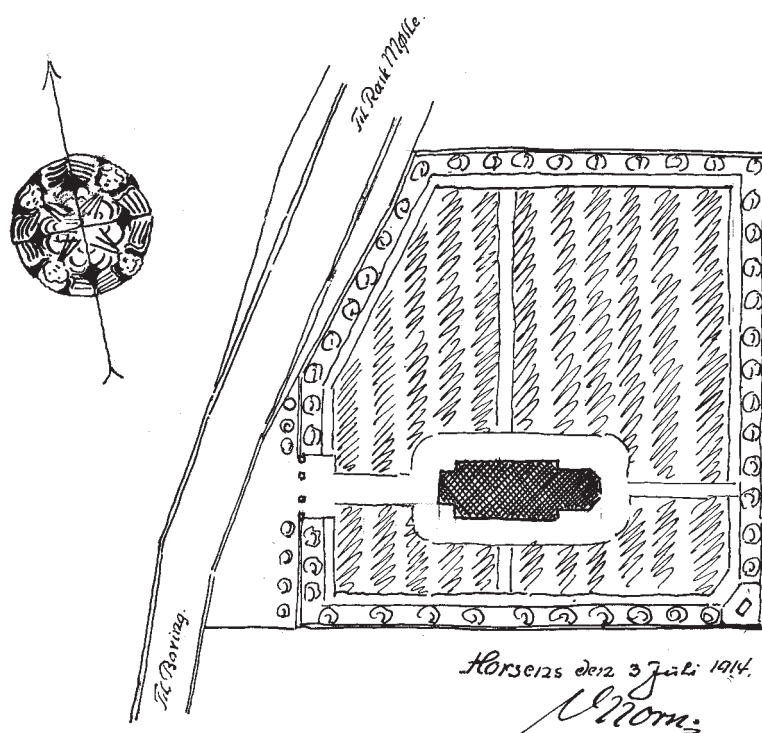


Fig. 4. Forslag til kirke ved Boring ved Viggo Norn, 1914. Situationsplan i Horsens Museum. – Proposal for a church at Boring by the architect Viggo Norn, 1914.