


Fig. 1-13. Romanske Bygningsprofiler i Vester-Han Herred. 1:10. Tegnet af C. G. Schultz.  
 Fig. 1-3, 7-8, 10-13 Korbuer, Fig. 4-6 og 9 Apsisbuer.

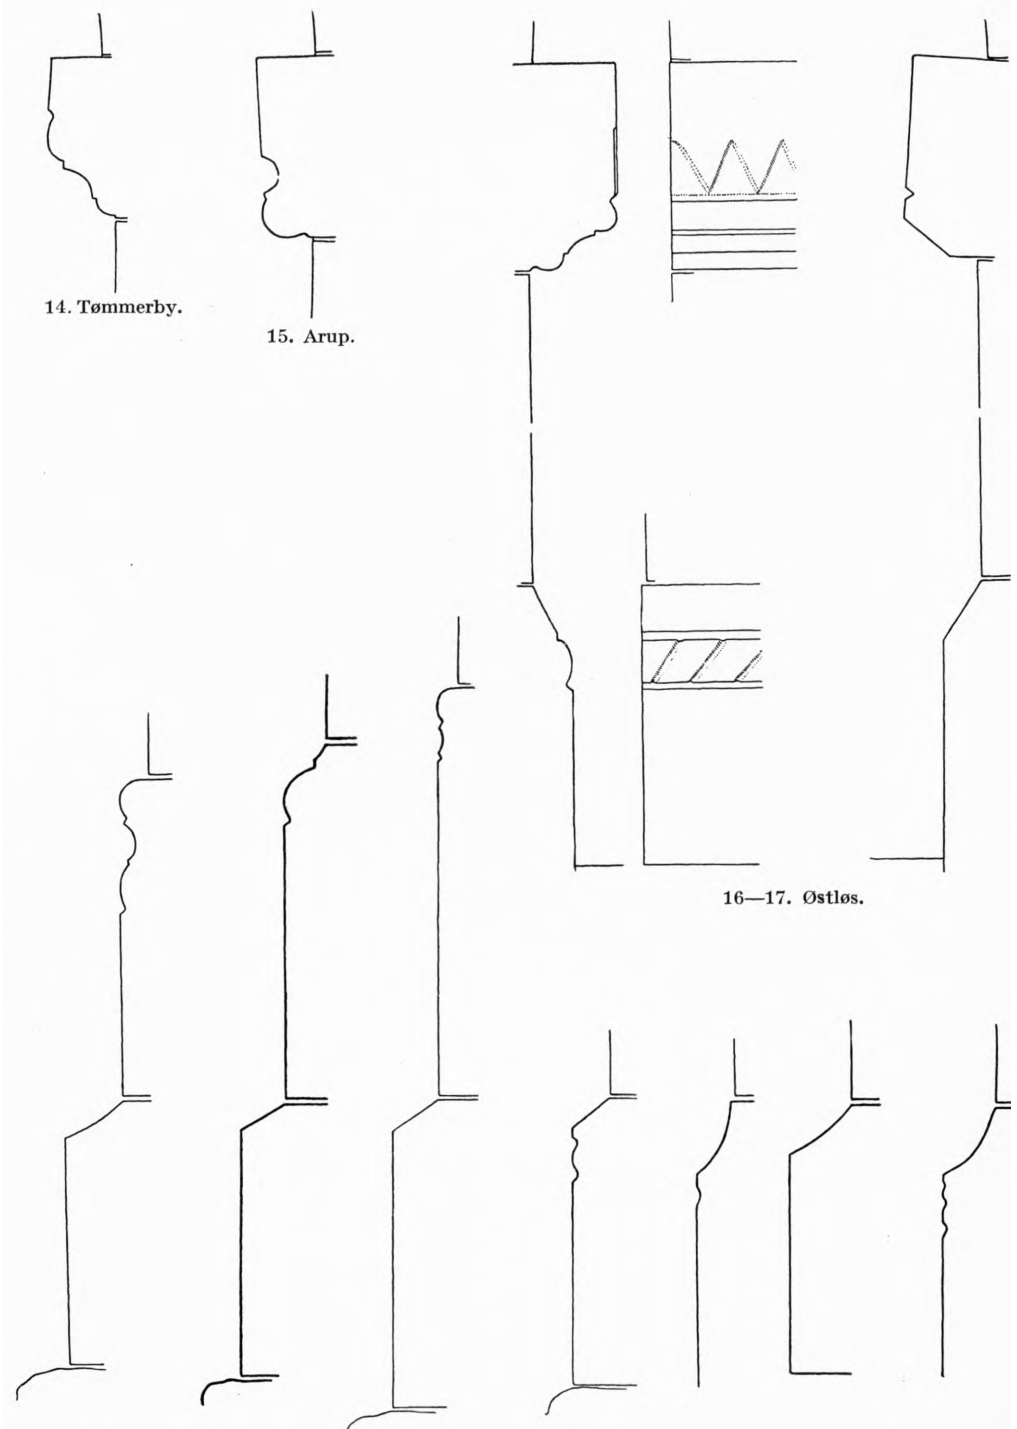

14. Tømmerby.

15. Arup.

16—17. Østløs.

18. Kettrup. 19. Tømmerby. 20. Gøttrup.

21—22. Kollerup. 23. Hjortdals. 24. Tømmerby.

Fig. 14—24. Romanske Bygningsprofiler i Vester-Han Herred. 1:10. Tegnet af C. G. Schultz.  
Fig. 14—17 Korbuer, Fig. 18—24 ydre Sokler.